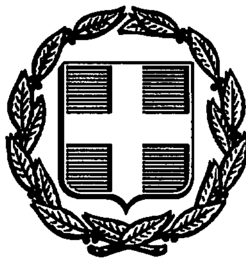


ΕΦΗΜΕΡΙΣ ΤΗΣ ΚΥΒΕΡΝΗΣΕΩΣ
ΤΗΣ ΕΛΛΗΝΙΚΗΣ ΔΗΜΟΚΡΑΤΙΑΣ

ΑΘΗΝΑ 18 ΝΟΕΜΒΡΙΟΥ 1991	ΤΕΥΧΟΣ ΤΕΤΑΡΤΟ	ΑΡΙΘΜΟΣ ΦΥΛΛΟΥ 841

ΠΕΡΙΕΧΟΜΕΝΑ

ΑΝΑΔΑΣΩΣΕΙΣ
ΑΠΟΦΑΣΕΙΣ

Αριθ. 743 (1)

Κήρυξη ως αναδασωτέας έκτασης 1300 στρεμμάτων στη θέση «Σουρταγκιά» περιοχής Κοινότητας Μαυρονερίου Ν. Βοιωτίας.

Ο ΝΟΜΑΡΧΗΣ ΒΟΙΩΤΙΑΣ

Έχοντας υπόψη:

1. Τις διατάξεις του άρθρου 117 παρ. 3 του Συντάγματος.
2. Τις διατάξεις του Ν. 3200/55 περί διοικητικής αποκέντρωσης όπως τροποποιήθηκε και συμπληρώθηκε μεταγενέστερα με το Ν.Δ. 532/70.
3. Τις διατάξεις του Ν. 998/79 «περί προστασίας των δασών και των δασικών διατάξεων εν γένει εκτάσεων της Χώρας» και ειδικότερα:
   α) του άρθρου 41 παρ. 1.
   β) του άρθρου 38 παρ. 1.
4. Τις διαταγές του Υπουργείου Γεωργίας:
   α) 160417/1180/8.7.80.
   β) 182447/3049/24.9.80.
5. Την αριθμ. 2248/6.10.91 πρόταση του δασαρχείου Λιβαδειάς περί κηρύξεως ως αναδασωτέας της αναφερόμενης στο θέμα εκτάσεως που κάηκε την 20.9.91, αποφασίζουμε:

Κηρύσσουμε αναδασωτέα με σκοπό τη διατήρηση του δασικού χαρακτήρα, την προστασία και αποκατάσταση της δασικής βλαστήσεως με φυσική αναγέννηση, τη δημόσια δασική έκταση, εμβαδού 1300 (χίλια τριακόσια) στρεμμάτων που βρίσκεται στη θέση «Σουρταγκιά» περιοχής Κοινότητας Μαυρονερίου, και προσδιορίζεται από το περίγραμμα της γραμμοσκιάς στο συνημμένο απόσπασμα χάρτη κλιμ. 1:20.000 που αποτελεί αναπόσπαστο μέρος της απόφασης αυτής και έχει όρια:.

Ανατολικά: Με δημόσια δασική έκταση.
Δυτικά: Με δημόσια δασική έκταση.
Βόρεια: Με δημόσια δασική έκταση.
Νότια: Με αγροτικό δρόμο και εκείθεν αγροτικές εκτάσεις.

Η απόφαση αυτή να δημοσιευθεί στην Εφημερίδα της Κυβερνήσεως.

Λιβαδειά, 30 Οκτωβρίου 1991
Ο Νομάρχης
ΦΑΝΗΣ ΠΑΠΑΔΟΠΟΥΛΟΣ

128
Ανθοχώρι
x 185
251
x 369
300
Σταθμός Δαύλειας

ΑΠΟΣΠΑΣΜΑ ΧΑΡΤΟΥ

Κλίμαξ : 1:20.000
Νομός : Βοιωτίας
Επαρχία : Λιβαδειάς
Κοινότητα : Μαυρονερίου
Θέση : Σουρταγκιά
Καείσα έκταση σημειούμενη με γραμμοσκιά.

Λιβαδειά 7-10-1991
Ο Δασάρχης

Χαρ. Θεοχάρης
Δασολόγος με Α' β.

Λιβαδειά 30-10-1991
Ο ΝΟΜΑΡΧΗΣ



ΠΑΠΑΔΟΠΟΥΛΟΣ

ΑΠΑΛΛΟΤΡΙΩΣΕΙΣ

ΑΠΟΦΑΣΕΙΣ

Αριθ. Φ.311/1125 (2)

Αναγκαστική απαλλοτρίωση ακινήτων έκτασης 3.001,85 μ² και 368,10 μ² στον Αχινό Ν. Φθιώτιδας για λόγους αρχαιολογικούς.

Ο ΝΟΜΑΡΧΗΣ ΦΘΙΩΤΙΔΑΣ

Έχοντας υπόψη:

1. Τις διατάξεις του Ν.Δ. 797/1971 «περί αναγκαστικών απαλλοτριώσεων» (ΦΕΚ 1/Α/1971), σε συνδυασμό με τις διατάξεις του 139/1971 Β.Δ/τος «περί αρμοδιότητας των Νομαρχών προς κήρυξη αναγκαστικών τινών απαλλοτριώσεων» (ΦΕΚ 49/Α/1971).

2. Τις διτάξεις του Κ.Ν. 5351/1932 «περί αρχαιοτήτων» και του Ν.ΒΡΞΖ/1983 «περί απαλλοτριώσεων ακινήτων προς συντήρηση ή ανεύρεση αρχαιοτήτων».

3. Το Φ.39/43556/5.9.1991 έγγραφο του ΥΠ. Π. και Ε με το οποίο προτάθηκε η κήρυξη της υπόψη αναγκαστικής απαλλοτρίωσης, αποφασίζουμε:

Κηρύσσουμε την αναγκαστική απαλλοτρίωση ακινήτων για λόγους δημόσιας ωφέλειας και ειδικότερα για την προστασία, συντήρηση και ανάδειξη των αρχαιοτήτων που βρέθηκαν εκεί ήτοι τμήματα της εμπορικής και βιομηχανικής συνοικίας του αρχαίου Εχίνου, έκτασης 3.001,85 μ² και 368,10 μ² που βρίσκεται στη κτηματική περιφέρεια Αχινού Ν. Φθιώτιδας και φαίνονται με τα στοιχεία 1,2,3 και 4, κλίμακα 1:200 στο κτηματολογικό διάγραμμα και τον επ' αυτού κτηματολογικό πίνακα του ΤΑΠΑ που συντάχθηκε από το Μ. Μαυραΐδη την 17.1.91 και θεωρήθηκε από τον προϊστάμενο Αποτύπωσης και Συντηρήσεων κτιρίων ΤΑΠΑ Μ. Μαυροδόντη την 22.1.91.

Στην έκταση που απαλλοτριώνεται προβάλλουν δικαιώματα κυριότητας οι Κων/νος Σουλιώτης και Ιωάννης Λούρος.

Η απαλλοτρίωση κηρύσσεται υπέρ του Δημοσίου και με δαπάνη του Ταμείου Αρχαιολογικών Πόρων Απαλλοτριώσεων (ΤΑΠΑ).

Η απόφαση αυτή να δημοσιευθεί στην Εφημερίδα της Κυβερνήσεως.

Λαμία, 25 Οκτωβρίου 1991

Ο Νομάρχης
ΓΕΩΡΓΙΟΣ ΚΑΛΑΝΤΖΗΣ

Αριθ. 8594 (3)

Άρση απαλλοτρίωσης στην Σπερχειάδα Ν. Φ/δας σε ιδιοκτησίες για τις οποίες συντάχθηκε η 13/62 πράξη αναλογισμού αποζημιώσεως.

Ο ΝΟΜΑΡΧΗΣ ΦΘΙΩΤΙΔΑΣ

Έχοντας υπόψη:

1. Τις διατάξεις του από 17.7.1923 Ν.Δ. «περί σχεδίων πόλεων και κωμών του Κράτους» όπως τροποποιήθηκε και συμπληρώθηκε μεταγενέστερα.

2. Τις διατάξεις του Ν. 3200/55 «περί διοικητικής αποκεντρώσεως», όπως τροποποιήθηκαν και συμληρώθηκαν μεταγενέστερα με το Ν.Δ. 532/70.

3. Τις διατάξεις του Α.Ν. 314/68, όπως τροποποιήθηκαν με το Ν.Δ. 1018/71.

4. Το αριθμ. 183/86 Π.Δ. (ΦΕΚ 70Δ'/5.6.86) αρμοδιότητες Νομαρχών κ.λπ.

5. Το από 12.12.1947 (ΦΕΚ 290 Α'/22.12.47) Δ/γμα «περί εγκρίσεως του ρυμοτομικού σχεδίου Σπερχειάδας».

6. Την αριθμ. 13/62 πράξη αναλογισμού αποζημιώσεως ιδιοκτησιών.

7. Τις διατάξεις του άρθρου 11 του Ν.Δ. 797/1971.

8. Την αριθμ. 187/11.10.91 (πρακτ. 24 θέμα 10ον) γνωμοδότηση του ΣΧΟΠ Ν. Φθιώτιδας, αποφασίζουμε:

Εγκρίνουμε άρση της απαλλοτρίωσης του ρυμοτομικού σχεδίου Σπερχειάδας Ν. Φθιώτιδας και για το τμήμα αυτού για το οποίο έχει συνταχθεί η αριθμ. 13/1962 πράξη αναλογισμού αποζημιώσεως ιδιοκτησιών σύμφωνα και με τις διατάξεις της παρ. 1 του άρθρου 11 του Ν.Δ. 797/71.

Η απόφαση αυτή να δημοσιευθεί στην Εφημερίδα της Κυβερνήσεως.

Λαμία, 21 Οκτωβρίου 1991

Ο Νομάρχης
ΓΕΩΡΓΙΟΣ ΚΑΛΑΝΤΖΗΣ

ΑΝΑΚΟΙΝΩΣΕΙΣ

Αριθ. Δ12α/φ142/37978 (4)

Παρακατάθεση αποζημίωσης για ακίνητα που έχου απαλλοτριωθεί με την απόφαση Π.6346/1650/26.10.1988 ΦΕΚ 793/9.11.1988 τ.Δ' των Υπουργών Οικονομικών και ΠΕ.ΧΩ.ΔΕ. για τη βελτίωση του αυτοκ/μου Κορίνθου - Τρίπολης στο Τμήμα Στέρνα - Σήραγγα Αρτεμισίου στο Ν. Αργολίδος.

Ο ΥΠΟΥΡΓΟΣ ΠΕΡΙΒΑΛΛΟΝΤΟΣ, ΧΩΡΟΤΑΞΙΑΣ ΚΑΙ ΔΗΜ. ΕΡΓΩΝ

Έχοντας υπόψη:

1) Τις διατάξεις των άρθρων 7 και 8 του Ν.Δ/τος 797/1971 «για αναγκαστικές απαλλοτριώσεις» (ΦΕΚ 1/1.1.1971 τ.Δ').

2) Τις διατάξεις του Π.Δ/τος 69/8.2.1988 «για τον οργανισμό της Γενικής Γραμματείας Δημοσίων Έργων» (ΦΕΚ 18/16.2.88 τ.Α').

3) Τον πίνακα παρακατάθεσης των αποζημιώσεων κατά ιδιοκτησία με ημερομηνία ....όπως έχει συνταχθεί σε εκτέλεση της απόφασης 57/6.7.89 του Μον. Πρωτοδικείου Ναυπλίου.

4) Την εξουσιοδοτική απόφαση του Υπουργού ΠΕ.ΧΩ.ΔΕ Δ17α/01/24.9.89 ΦΕΚ 666/5.9.89 τ.Δ' ειδοποιούμε τα πρόσωπα που έχουν ή αξιώνουν εμπράγματα δικαιώματα στα ακίνητα που έχουν απαλλοτριωθεί με την απόφαση που αναφέρεται στο θέμα ότι, η αποζημίωση των εκτάσεων και των επικειμένων τους, όπως σημειώνονται στα σχετικά κτηματολόγια, έχει κατατεθεί στο Γραφείο Παρ/κών Άργους με την έκδοση του γραμματίου παρακαταθήκης 8808/18.10.1991 συνολικού ποσού 5.296.290 δραχμών.

Η αποζημίωση έχει κατατεθεί υπέρ των φερομένων ως ιδιοκτητών κατά τις ενδείξεις των σχετικών κτηματολογίων σε συνδυασμό με τις ενδείξεις της καθοριστικής των αποζημιώσεων απόφασης και θα καταβληθεί στα πρόσωπα που θα αναγνωριστούν δικαιούχοι με απόφαση του Μονομελούς Πρωτοδικείου της περιφέρειας των ακινήτων.

Αθήνα, 30 Οκτωβρίου 1991

Με εντολή Υπουργού
Η Τμηματάρχης
Β. ΓΚΟΤΣΟΥΛΙΑ

---

(5)

Ειδοποίηση για παρακατάθεση οριστικής αποζημίωσης ιδιοκτητών έκτασης που βρίσκεται στην περιοχή «Ριζούπολη» Αθηνών και που απαλλοτριώθηκε υπέρ και με δαπάνη του ΟΣΚ, με σκοπό την ανέγερση διδακτηρίου του 22ου Λυκείου Αθήνας.

ΟΡΓΑΝΙΣΜΟΣ ΣΧΟΛΙΚΩΝ ΚΤΙΡΙΩΝ

Το Νομικό Πρόσωπο Δημοσίου Δικαίου με την επωνυμία «ΟΡΓΑΝΙΣΜΟΣ ΣΧΟΛΙΚΩΝ ΚΤΙΡΙΩΝ», που εδρεύει στην Αθήνα και επί της οδού Φαβιέρου 30, ειδοποιεί ότι σύμφωνα με την Π. 12686/1884/30.6.86 (ΦΕΚ 1036/Δ/29.10.1986) κοινή απόφαση των Υπουργών Παιδείας - Θρησκευμάτων και Οικονομικών, για την κήρυξη αναγκαστικής απαλλοτρίωσης, υπέρ και με δαπάνη του ΟΣΚ έκτασης εμβαδού 2.106 μ² (και σύμφωνα με το οριστικό διάγραμμα του κτηματογράφου 2.106 μ²), που βρίσκεται μεταξύ των οδών Αλιάρτου Θύσσου, Αβίας και Κλεωνών στην περιοχή «Ριζούπολη» Αθηνών και προορίζεται για την ανέγερση διδακτηρίου του 22ου Λυκείου Αθήνας κατέθεσε στο Ταμείο Παρακαταθηκών και Δανείων υπερ των δικαιούχων ιδιοκτητών την προσωρινή αποζημίωση που καθορίστηκε σύμφωνα με την 1226/30.11.87 απόφαση του Μονομελούς Πρωτοδικείου Αθηνών και εκδόθηκε το 73/1.2.89 γραμμάτιο σύστασης παρακαταθήκης για ποσό 52.515.000 δρχ.

Σύμφωνα με την 14589/88 απόφαση του Εφετείου Αθηνών καθορίστηκε οριστική τιμή μονάδος η ίδια με την τιμή του Μονομελούς Πρωτοδικείου Αθηνών.

Αθήνα, 29 Οκτωβρίου 1991

Ο Πρόεδρος του Δ.Σ.
ΚΟΡΝΗΛΙΟΣ ΚΑΡΑΜΗΤΣΑΝΗΣ

ΠΟΛΕΟΔΟΜΙΑ

ΑΠΟΦΑΣΕΙΣ

Αριθ. 95706/6303 (6)

Χαρακτηρισμός ως διατηρητέου κτιρίου του Ξενοδοχείου Ιαματικών Λουτρών «Αι Πηγαί» στα Μέθανα (Ν. Πειραιώς) και καθορισμός ειδικών όρων και περιορισμών δόμησης.

Ο ΥΠΟΥΡΓΟΣ ΠΕΡΙΒΑΛΛΟΝΤΟΣ, ΧΩΡΟΤΑΞΙΑΣ ΚΑΙ ΔΗΜ. ΕΡΓΩΝ

Έχοντας υπόψη:

1. Τις διατάξεις των άρθρων 3 και 4 (παρ. 2) του Ν. 1577/1985 «Γενικός Οικοδομικός Κανονισμός» (Α' 210), όπως τροποποιήθηκαν με το άρθρο 1 (παρ. 1 και 2) του Ν. 1772/1988 «Τροποποίηση διατάξεων του Ν. 1577/1985 «ΓΟΚ» και άλλες σχετικές διατάξεις» (Α' 91).

2. Την Υ.1503/1991 απόφαση του Πρωθυπουργού και του Υπουργού Περιβάλλοντος, Χωροταξίας και Δημοσίων Έργων «Καθορισμός αρμοδιοτήτων του Υφυπουργού Περιβάλλοντος, Χωροταξίας και Δημοσίων Έργων Χρήστου Κατσιγιάννη» (Β' 702/4.9.91).

3. Την από 15.7.1991 αιτιολογική έκθεση της δ/νσης Πολεοδομικού Σχεδιασμού, τμήμα Παραδοσιακών Οικισμών του Υπουργείου Περιβάλλοντος, Χωροταξίας και Δημοσίων Έργων.

4. Την από 21.8.91 σύμφωνη γνώμη του ενδιαφερομένου Γεωργίου Νάνου (ΑΠ ΥΠΕΧΩΔΕ 84352/8854/21.8.1991), αποφασίζουμε:

1. Χαρακτηρίζεται ως διατηρητέο το κτίριο του Ξενοδοχείου των Ιαματικών Λουτρών «ΑΙ ΠΗΓΑΙ» που βρίσκεται εντός του ρυμοτομικού σχεδίου Δήμου Λουτροπόλεως Μεθάνων (Ν. Αττικής), φερόμενο ως ιδιοκτησία Γεωργίου και Σταμάτας Νάνου, όπως αυτό φαίνεται σημειωμένο δια μελανού χρώματος στο σχετικό πρωτότυπο διάγραμμα σε κλίμακα 1:2000, που θεωρήθηκε από τον Προϊστάμενο της Δ/νσης Τοπογραφικών Εφαρμογών με την 95706/1991 πράξη του και που αντίτυπό του σε φωτοσμίκρυνση δημοσιεύεται με την παρούσα απόφαση.

2. Στο χαρακτηριζόμενο ως διατηρητέο κτίριο απαγορεύεται κάθε αφαίρεση, αλλοίωση ή καταστροφή των επί μέρους αρχιτεκτονικών και διακοσμητικών στοιχείων του.

3. Επιτρέπεται η επισκευή, ο εκσυγχρονισμός των εγκαταστάσεων, η ενίσχυση του φέροντα οργανισμού, η εσωτερική διαρρύθμιση καθώς και επεμβάσεις για λόγους λειτουργικούς του διατηρητέου κτιρίου, εφόσον δεν αλλοιώνεται ο αρχιτεκτονικός χαρακτήρας του.

4. Απαγορεύεται η τοποθέτηση φωτεινών ή μη επιγραφών και διαφημίσεων σε οποιαδήποτε θέση του κτιρίου. Επιτρέπεται μόνο η τοποθέτηση επιγραφών περιορισμένων διαστάσεων που υποδηλώνουν τυχόν χρήσεις του κτιρίου μετά από έγκριση της Επιτροπής Πολεοδομικού και Αρχιτεκτονικού Ελέγχου (ΕΠΑΕ).

5. Για οποιαδήποτε επέμβαση στο εξωτερικό και εσωτερικό του διατηρητέου κτιρίου, απαιτείται η έγκριση της Επιτροπής Πολεοδομικού και Αρχιτεκτονικού Ελέγχου (ΕΠΑΕ).


6. Η ισχύς της παρούσας απόφασης αρχίζει από τη δημοσίευσή της στην Εφημερίδα της Κυβερνήσεως.

Η απόφαση αυτή να δημοσιευθεί στην Εφημερίδα της Κυβερνήσεως.

Αθήνα, 29 Οκτωβρίου 1991

Ο ΥΦΥΠΟΥΡΓΟΣ

ΧΡΗΣΤΟΣ ΚΑΤΣΙΓΙΑΝΝΗΣ

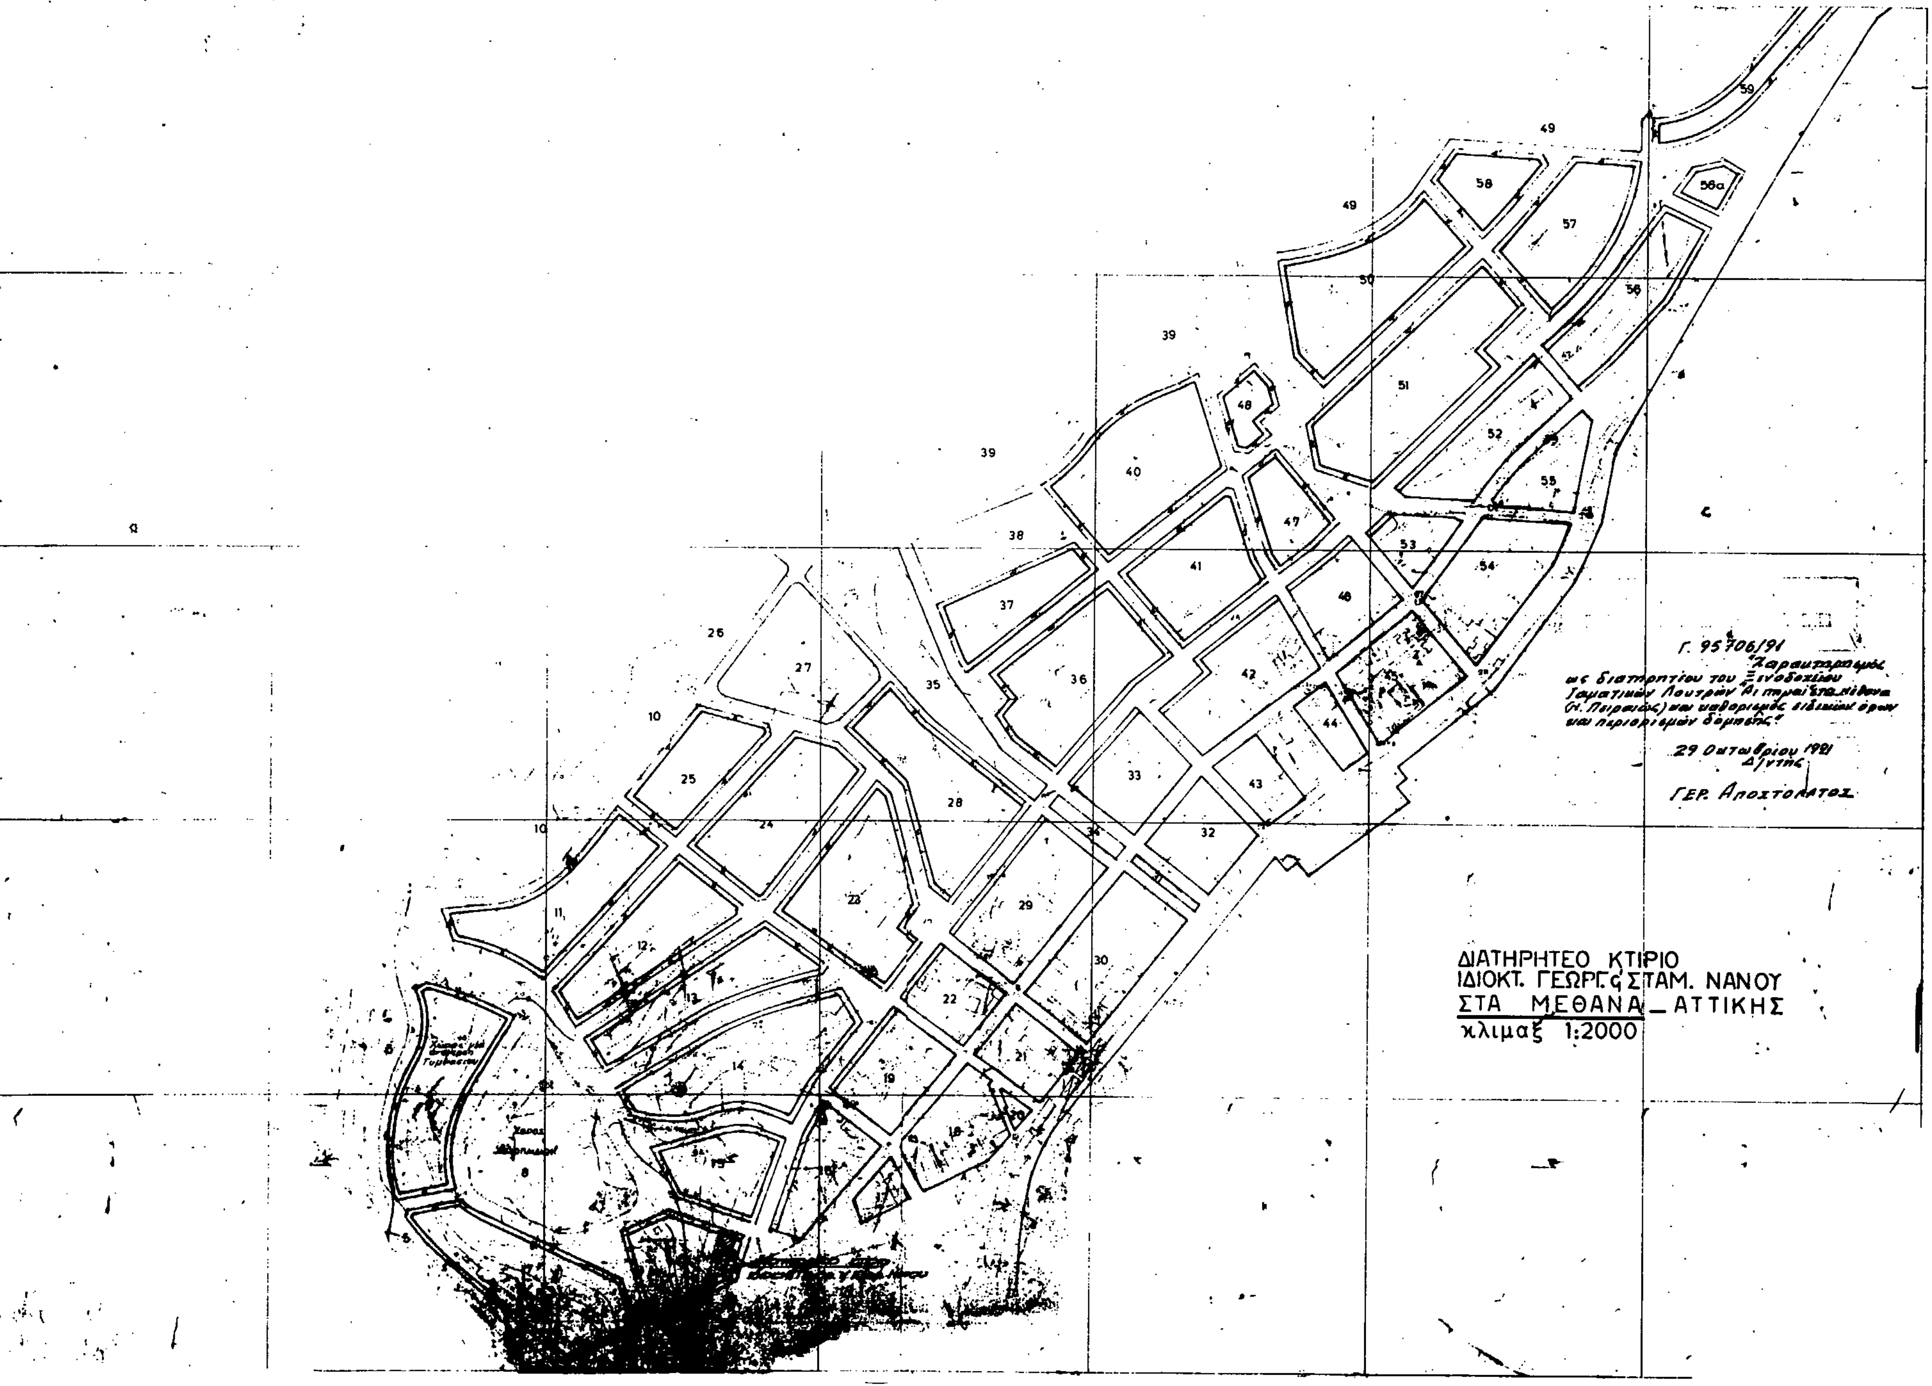
Γ. 95706/91
Χαρακτηρισμός ως διατηρητέου του Ξενοδοχείου Ιαματικών Λουτρών "Αι Πηγαί" στα Μέθανα (Ν. Πειραιώς) και καθορισμός ειδικών όρων και περιορισμών δόμησης
29 Οκτωβρίου 1991
Δ/ντής
ΓΕΡ. ΑΠΟΣΤΟΛΑΤΟΣ
ΔΙΑΤΗΡΗΤΕΟ ΚΤΙΡΙΟ
ΙΔΙΟΚΤ. ΓΕΩΡΓ. & ΣΤΑΜ. ΝΑΝΟΥ
ΣΤΑ ΜΕΘΑΝΑ - ΑΤΤΙΚΗΣ
κλίμαξ 1:2000

Αριθ. 95705/6302 (7)

Χαρακτηρισμός ως διατηρητέου του κτιρίου, που βρίσκεται στην Κοινότητα Παπίγκου Ν. Ιωαννίνων και καθορισμός ειδικών όρων και περιορισμών δόμησης».

Ο ΥΠΟΥΡΓΟΣ ΠΕΡ/ΝΤΟΣ ΧΩΡΟΤΑΞΙΑΣ ΚΑΙ ΔΗΜΟΣΙΩΝ ΕΡΓΩΝ

Έχοντας υπόψη:

1. Τις διατάξεις των άρθρων 3 και 4 (παρ. 2) του ν. 1577/1985 «Γενικός Οικοδομικός Κανονισμός» (Α' 210), όπως τροποποιήθηκαν με το άρθρο 1 (παρ. 1 και 2) του ν.1772/1988 «Τροποποίηση διατάξεων του ν.1577/1985 «ΓΟΚ» και άλλες σχετικές διατάξεις (Α' 91).

2. Την Υ.1503/1991 απόφαση του Πρωθυπουργού και του Υπουργού Περιβάλλοντος, Χωροταξίας και Δημοσίων Έργων «Καθορισμός αρμοδιοτήτων του Υφυπουργού Περιβάλλοντος, Χωροταξίας και Δημοσίων Έργων Χρήστου Κατσιγιάννη» (Β'702/4.9.91).

3. Την από 20.9.1989 αιτιολογική έκθεση της δ/νσης Πολεοδομικού Σχεδιασμού, τμήμα Παραδοσιακών Οικισμών του Υπουργείου Περιβάλλοντος Χωροταξίας και Δημοσίων Έργων.

4. Τα 9148/2358/26.6.91 και 66467/5102/30.5.91 έγγραφα της Δ/νσης Πολεοδομικού Σχεδιασμού.

5. Το 387/26.6.1991 έγγραφο της Κοινότητας Παπιγκου (Ν. Ιωαννίνων).

6. Το γεγονός ότι παρήλθε άπρακτη η προθεσμία που προβλέπεται από την παρ. 2 του άρθρου 4 του ν.1577/1985 «ΓΟΚ» (Α' 210), χωρίς να περιέλθουν στην Δ/νση Πολεοδομικού Σχεδιασμού, τμήμα Παραδοσιακών Οικισμών, τυχόν αντιρρήσεις της ενδιαφερομένης Ευγενίας Τσίλη, αποφασίζουμε:

1. Χαρακτηρίζεται ως διατηρητέο το κτίριο, που βρίσκεται στον οικισμό Πάπιγκου, Κοινότητας Πάπιγκου (Ν. Ιωαννίνων), φερόμενο ως ιδιοκτησία Ευγενίας Τσιλη, όπως αυτό φαίνεται σημειωμένο με μαύρη διαγράμμιση στο σχετικό πρωτότυπο διάγραμμα σε κλίμακα 1:100, που θεωρήθηκε από τον Προϊστάμενο της Δ/νσης Τοπογραφικών Εφαρμογών με την 95705/1991 πράξη του και που αντίτυπό του σε φωτοσμίκρυνση δημοσιεύεται με την παρούσα απόφαση.

2. Στο εσωτερικό και εξωτερικό του χαρακτηριζομένου ως διατηρητέου κτιρίου απαγορεύεται κάθε αφαίρεση, αλλοίωση ή καταστροφή των επί μέρους αρχιτεκτονικών και διακοσμητικών του στοιχείων.

3. Επιτρέπεται η επισκευή, ο εκσυγχρονισμός των εγκαταστάσεων, η στατική ενίσχυση και κάθε επέμβαση για λόγους λειτουργικούς ή στατικούς του χαρακτηριζομένου κτιρίου.

4. Απαγορεύεται η τοποθέτηση φωτεινών επιγραφών η διακοσμήσεων στη στέγη και τις όψεις του κτιρίου.

5. Για οποιαδήποτε επέμβαση στο εξωτερικό ή εσωτερικό του διατηρητέου κτιρίου και του περιβάλλοντα χώρου, απαιτείται η έκδοση αδείας ύστερα από τη σύμφωνη γνώμη της αρμόδιας Επιτροπής Πολεοδομικού και Αρχιτεκτονικού Ελέγχου (ΕΠΑΕ).

6. Είναι δυνατή η λειτουργία του κτιρίου για χρήση ξενώνα.

7. Η ισχύς της παρούσας απόφασης αρχίζει από τη δημοσίευσή της στην Εφημερίδα της Κυβερνήσεως.

Αθήνα, 29 Οκτωβρίου 1991

Ο Υφυπουργός

ΧΡΗΣΤΟΣ ΚΑΤΣΙΓΙΑΝΝΗΣ

ΤΟΠΟΓΡΑΦΙΚΟ ΔΙΑΓΡΑΜΜΑ ΔΙΑΤΗΡΗΤΕΟΥ ΚΤΗΡΙΟΥ
ΙΔΙΟΚΤΗΣΙΑΣ ΕΥΓΕΝΙΑΣ ΤΣΙΛΗ
ΣΤΗ ΘΕΣΗ ΠΑΠΙΓΚΟ-ΖΑΓΟΡΙΟΥ - ΙΩΑΝΝΙΝΩΝ
ΚΛ. 1:100

Γ. 75405, 71
Για χαρακτηρισμός ως διατηρητέου του κτιρίου που βρίσκεται στην κοινότητα Παπίγκου Ν. Ιωαννίνων και καθορισμός ειδικών όρων και περιορισμών δόμησης.

Αθήνα 27 Οκτωβρίου 1991
Ο [illegible]

ΓΕΡ. ΑΠΟΣΤΟΛΑΤΟΣ

ΔΙΑΤΗΡΗΤΕΟ ΚΤΗΡΙΟ
14.80
6.80
7.50
4.60
7.30
11.40
ΙΔ. ΠΟΛΥΧΡΟΝΗ ΤΣΙΛΗ
ΙΔ. ΠΟΛΥΧΡ. ΤΣΙΛΗ
ΕΡΕΙΠΩΜΕΝΗ ΚΑΛΥΒΑ
κοινοτικός δρόμος
κοινοτικός δρόμος 5,00μ

ΟΔΟΙΠΟΡΙΚΟ ΣΚΑΡΙΦΗΜΑ
Κοινοτικος δρομος
Ιδ. Ευγ. Τσίλη
Κοινοτικος δρομος
Κοιν δρομος
προς πλατεία

Αριθ. Τ.Π. ΟΙΚ. 5209 (8)

Έγκριση τοπικού ρυμοτομικού σχεδίου εντός οριοθετημένου οικισμού Καστρίου Κοινότητας Καστρίου Ν. Πρέβεζας.

Ο ΝΟΜΑΡΧΗΣ ΠΡΕΒΕΖΑΣ

Έχοντας υπόψη:

1. Τις διατάξεις του Ν.3200/55 περί διοικητικής αποκέντρωσης και τις διατάξεις του Ν. 3620/56 «περί τροποποιήσεως και συμπληρώσεως των διατάξεων περί διοικητικής αποκεντρώσεως».

2. Τις διατάξεις του Ν.Δ. 532/70 «περί συμπληρώσεως των διατάξεων περί διοικητικής αποκεντρώσεως».

3. Τις διατάξεις του Ν. 1032/80 «περί συστάσεως Υπουργείου Χωροταξίας».

4. Τις διατάξεις του Π.Δ. 24.4.85 «Τρόπος καθορισμού ορίων οικισμών της χώρας μέχρι 2.000 κατοίκους κ.λπ.».

5. Τις διατάξεις του Π.Δ. 20.8.85 «περί Πολεοδόμισης και επέκτασης οικισμών της χώρας μέχρι 2.000 κατοίκους».

6. Τις διατάξεις του Ν.Δ. της 17.7.23 «περί σχεδίων πόλεων κ.λπ.».

7. Την με αριθ. 49/91 απόφαση του Κοινοτ. Συμβουλίου Καστρίου με την οποία εγκρίνει την διάνοιξη οδού εντός κοινοτικής περιοχής στον οριοθετημένο οικισμό Καστρίου (εκτός διανομής οικισμού).

8. Το με αριθ. 5/18.9.91 (θέμα 2ο) πρακτικό του Συμβουλίου Χωροταξίας, Οικισμού και Περιβάλλοντος, με το οποίο γνωμοδοτεί υπέρ της ζητούμενης διάνοιξης της οδού, αποφασίζουμε:

Εγκρίνουμε το τοπικό ρυμοτομικό σχέδιο για την διάνοιξη κοινοτικής οδού στον οικισμό Καστρίου Κοινότητας Καστρίου Ν. Πρέβεζας εντός οριοθετημένης κοινοτικής περιοχής και εκτός διανομής οικισμού, όπως αυτό φαίνεται στον συνημμένο με την παρούσα απόφαση χάρτη σε κλίμακα 1:5000 που φέρει τη σφραγίδα του Συμβουλίου Χωροταξίας, Οικισμού και Περιβάλλοντος και θεώρηση του Παριστάμενου του Τ.Π. και Π.Ε. Ν. Πρέβεζας.

Η παρούσα απόφαση αυτή να δημοσιευθεί στην Εφημερίδα της Κυβερνήσεως μαζί και το αντίστοιχο διάγραμμα σε κλίμακα 1:5000.

Πρέβεζα, 23 Οκτωβρίου 1991

Ο Νομάρχης

ΔΗΜΟΣΘΕΝΗΣ ΤΣΙΑΜΑΚΗΣ

